


DOMAINE DU


LAC LONG

HÉBERGEMENT | ÉVÉNEMENTS | TRAITEUR

PLAN DES CHAMBRES

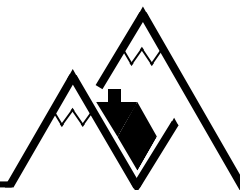

ÉTAGE 0

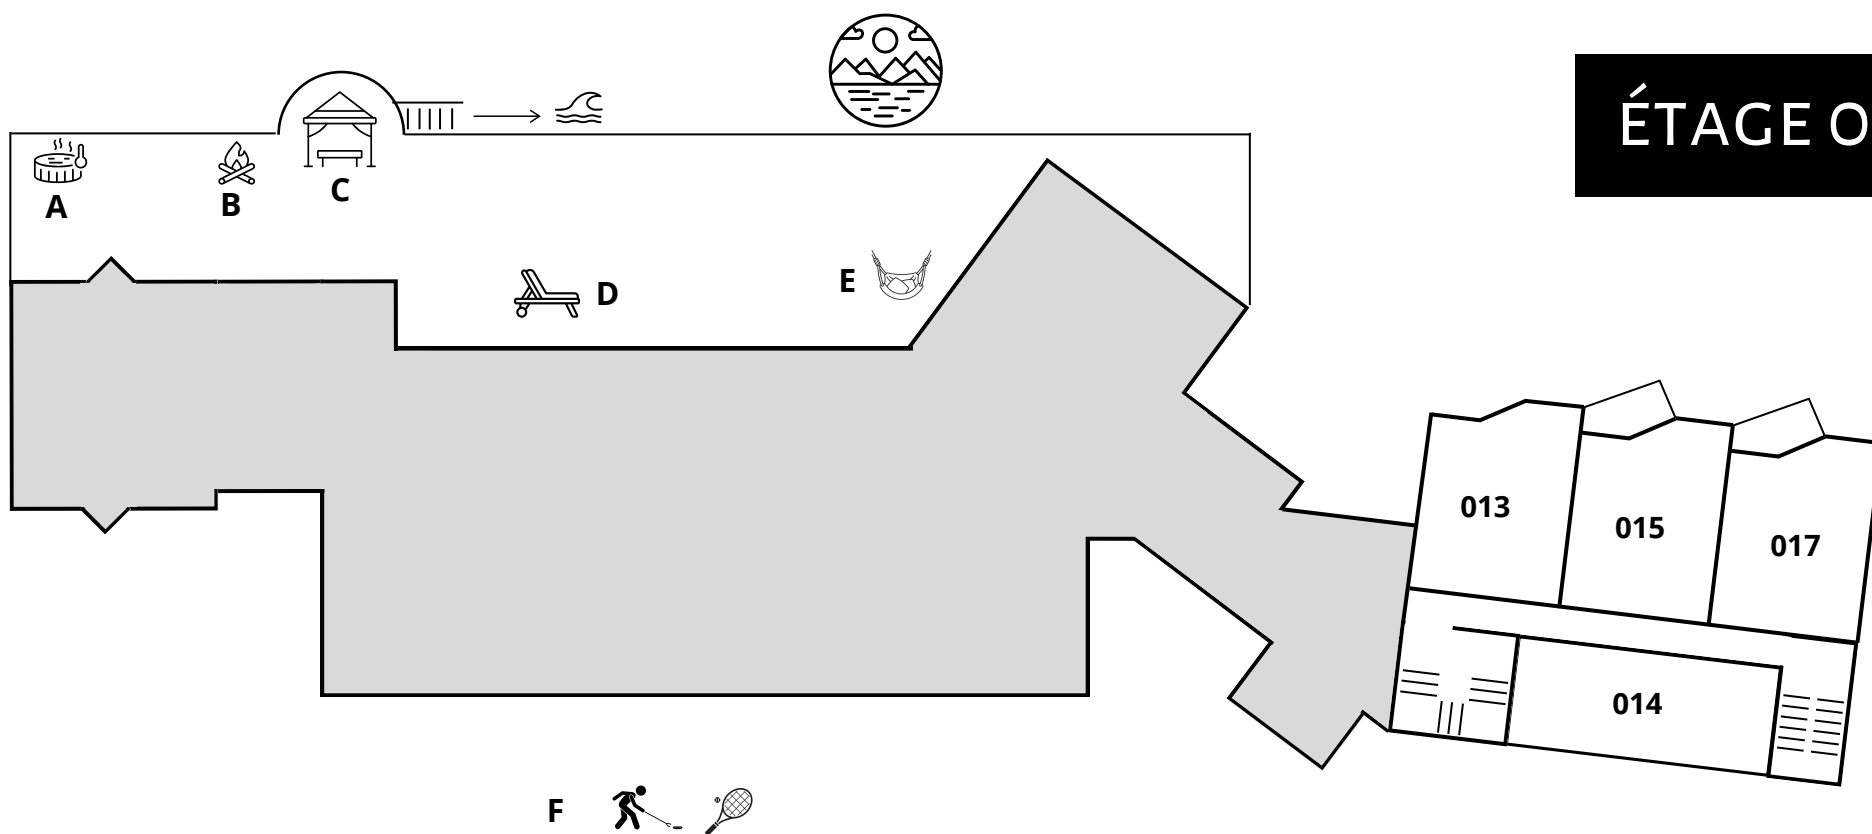

Chambres

013

1 lit King, 1 divan lit
(avec climatisation)

014*

2 lits Queen (*sans climatisation ni
réfrigérateur)

015

1 lit King, 1 divan lit
(sans climatisation)

017

1 lit King, 1 divan lit
(sans climatisation)

Commodités

A Zone SPA

B Foyer extérieur

C Pergola

D Zone Détente


E Chaises suspendues

F Tennis, Badminton, Shuffleboard





ÉTAGE 1

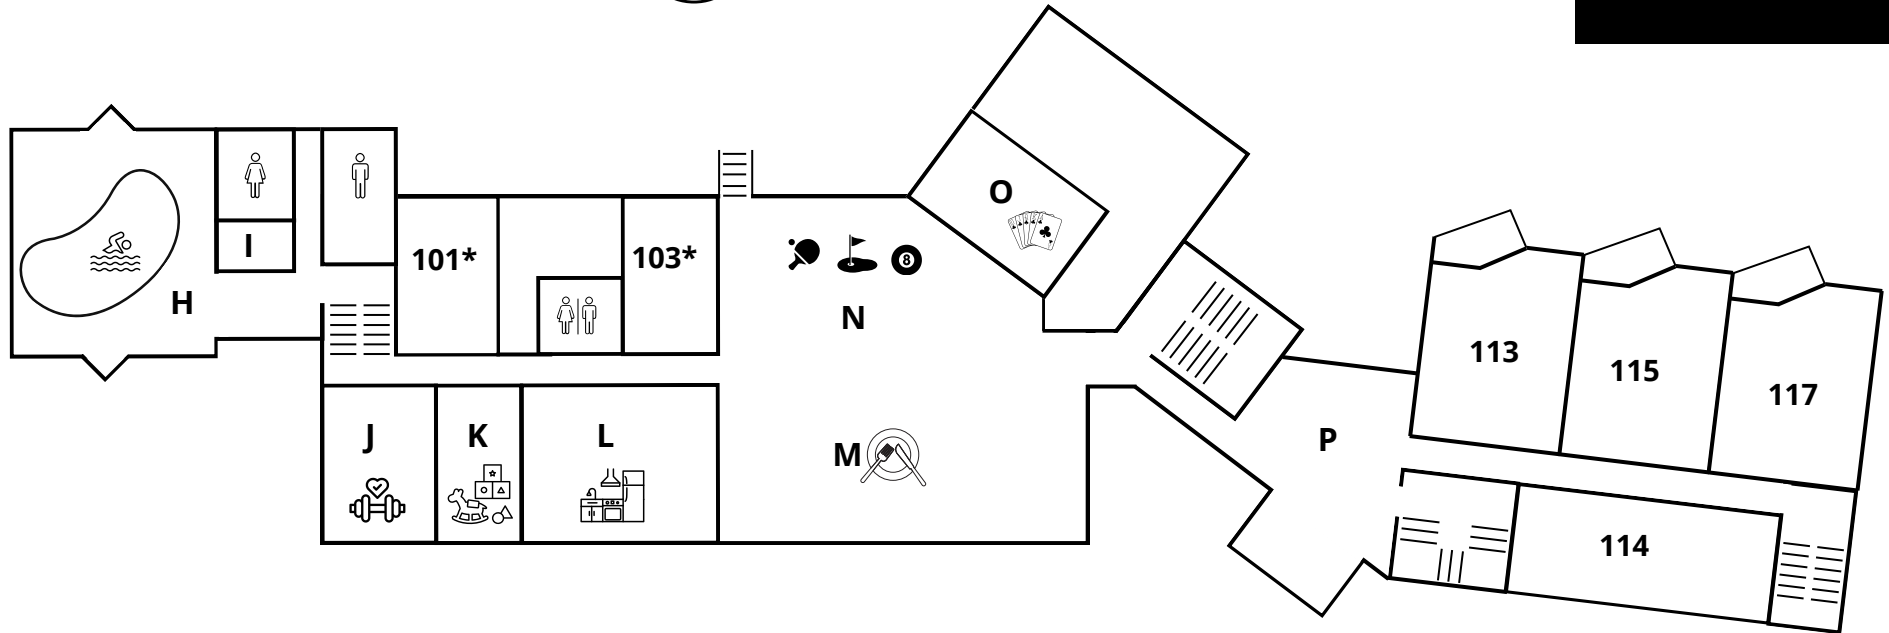

Chambres

101*

1 lit Queen (*sans climatisation ni réfrigérateur)

103*

1 lit Queen (*sans climatisation ni réfrigérateur)

113

1 lit King, 1 divan lit
(avec climatisation)

114

2 lits Queen
(avec climatisation)

115

1 lit King, 1 divan lit
(avec climatisation)

117

1 lit King, 1 divan lit
(sans climatisation)

Commodités

H Piscine

I Sauna

J Salle d'entraînement

K Salle de jeux


L Cuisine régulière

M Salle de réception

N Salle de divertissement

O Salle de Poker

P Hall d'entrée

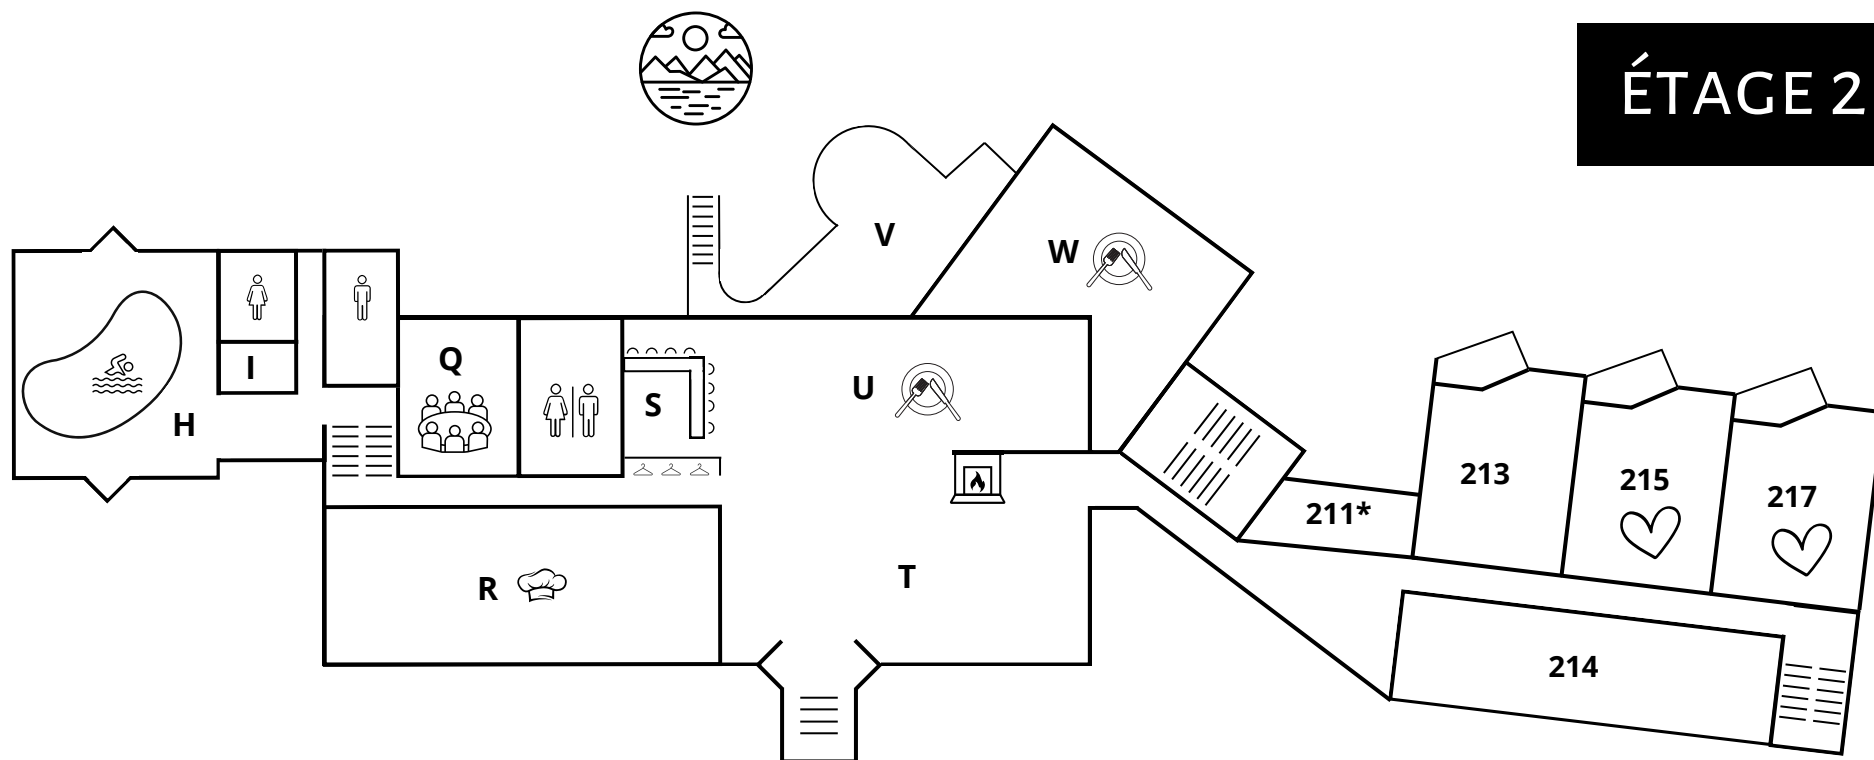

Chambres

211*

1 lit Queen (*sans climatisation ni réfrigérateur)

213

1 lit King, 1 divan lit (avec climatisation)

214

2 lits Queen, 1 lit double, 2 lits simple (sans climatisation)

215

1 lit King, 1 divan lit (avec climatisation)

217

1 lit King, 1 divan lit (sans climatisation)

Commodités

H Piscine

I Sauna

Q Salle de réunion

R Cuisine commerciale

S Bar

T Lounge


U Salle à manger

V Verrière

W Patio



ÉTAGE 3

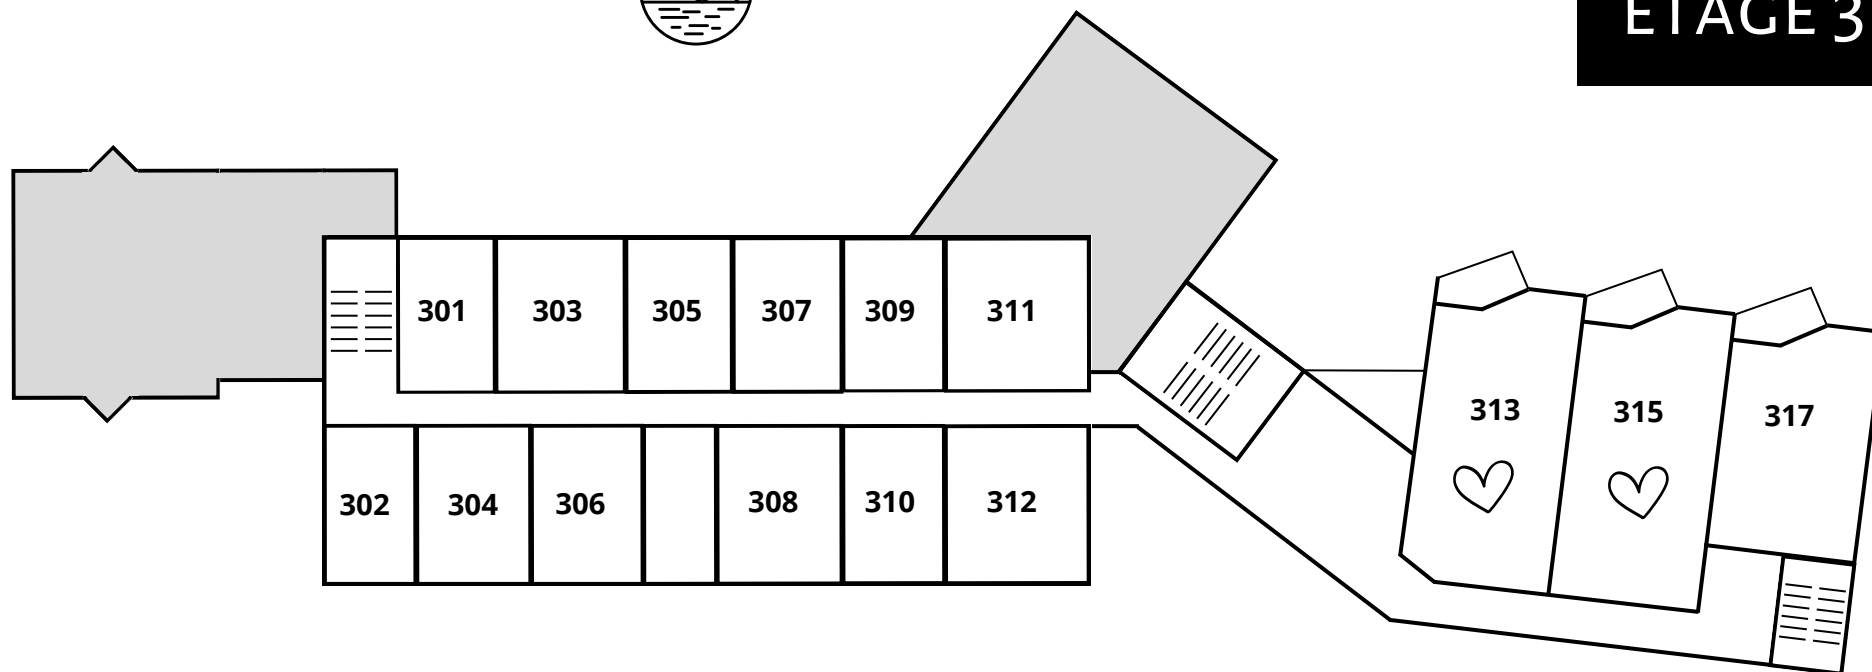

Chambres

301

1 lit Queen (sans climatisation)

302

1 lit Queen (sans climatisation)

303*

1 lit Queen (*sans climatisation)

304

1 lit Queen (avec climatisation)

305

1 lit Queen (avec climatisation)

306

1 lit Queen (avec climatisation)

307

1 lit Queen (avec climatisation)

308

1 lit Queen, 1 divan lit (avec climatisation)

309

1 lit Queen (avec climatisation)

310

1 lit King, 1 divan lit (avec climatisation)

311

1 lit Queen, 1 divan lit (avec climatisation)

312

1 lit Queen, 1 divan lit (avec climatisation)

313

Suite | 2 lits King, 1 divan lit (avec climatisation)

315

Suite | 1 lit King, 1 divan lit (avec climatisation)

317

Suite | 1 lit King, 1 divan lit (avec climatisation)